




Pianta in progetto

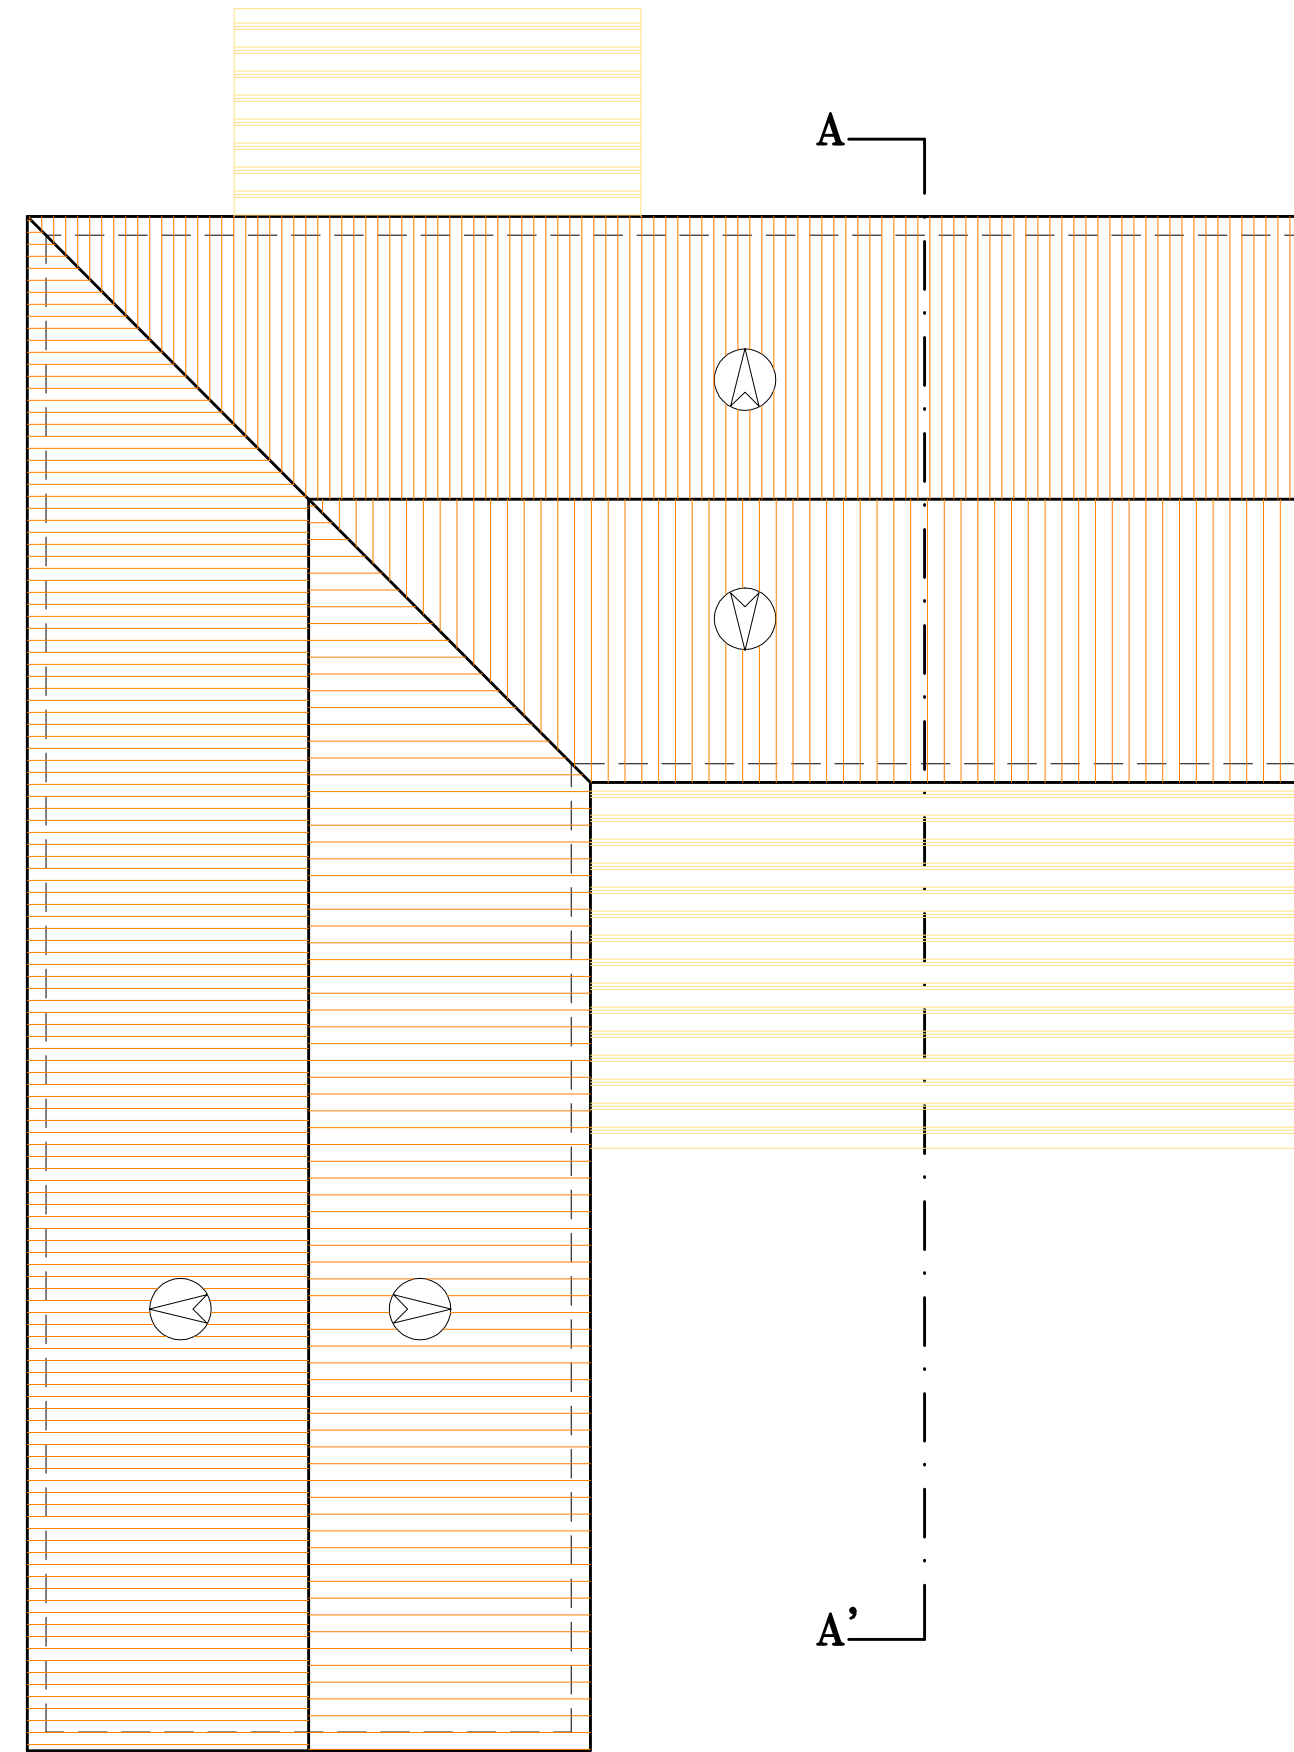


Pianta copertura

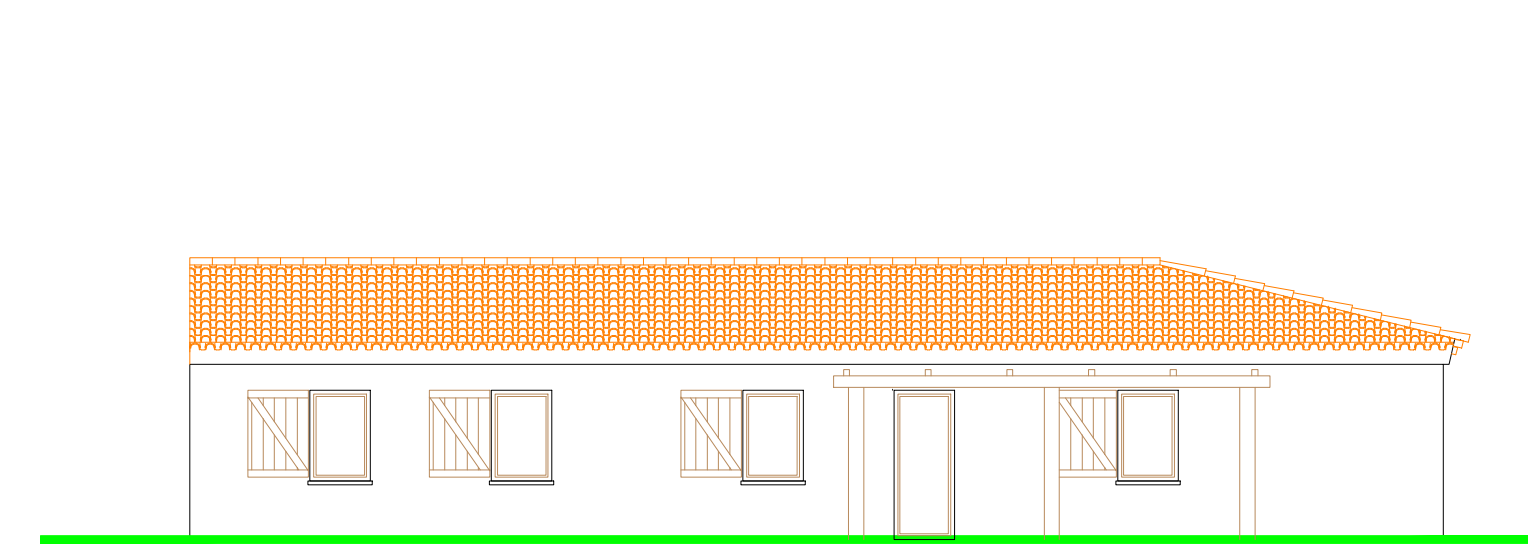

Prospetto nord

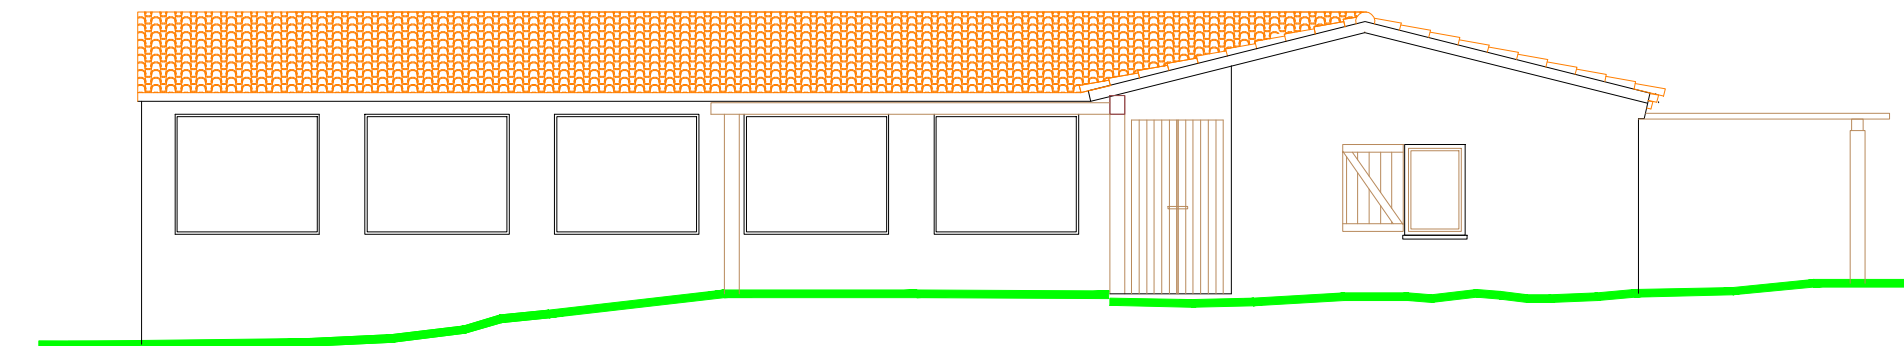


Prospetto est

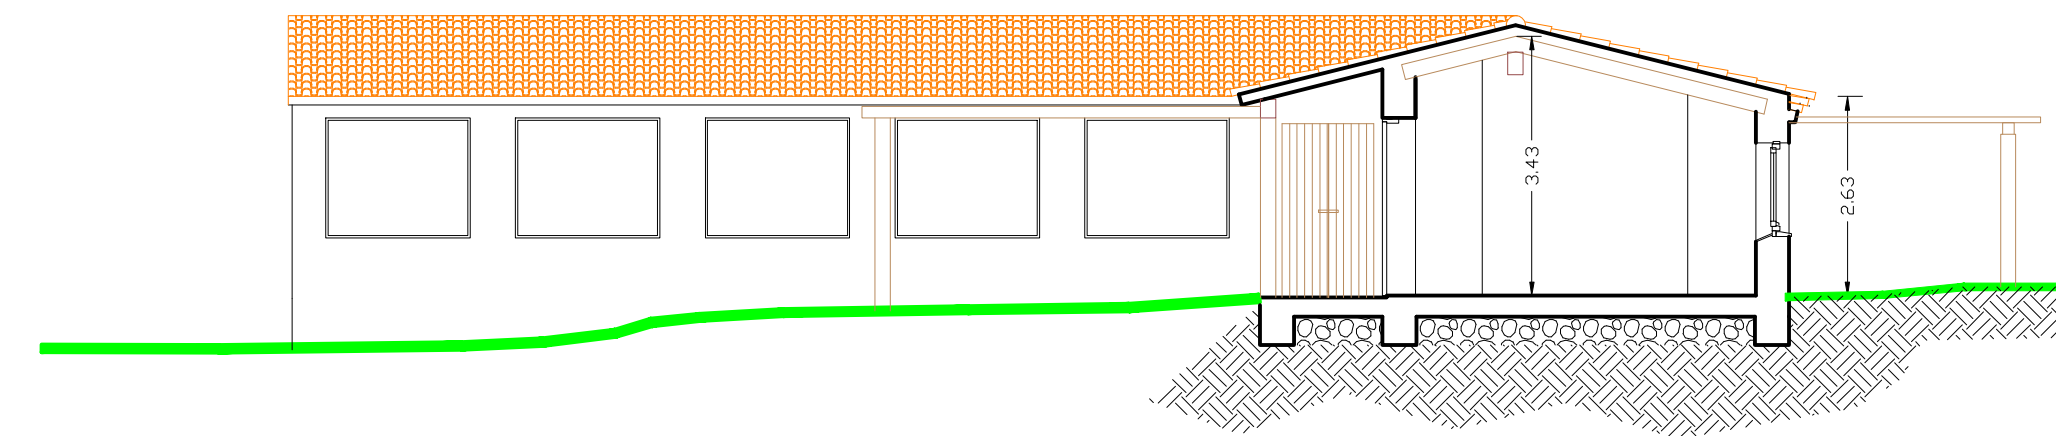


Sezione A-A'


SITUAZIONE IN PROGETTO

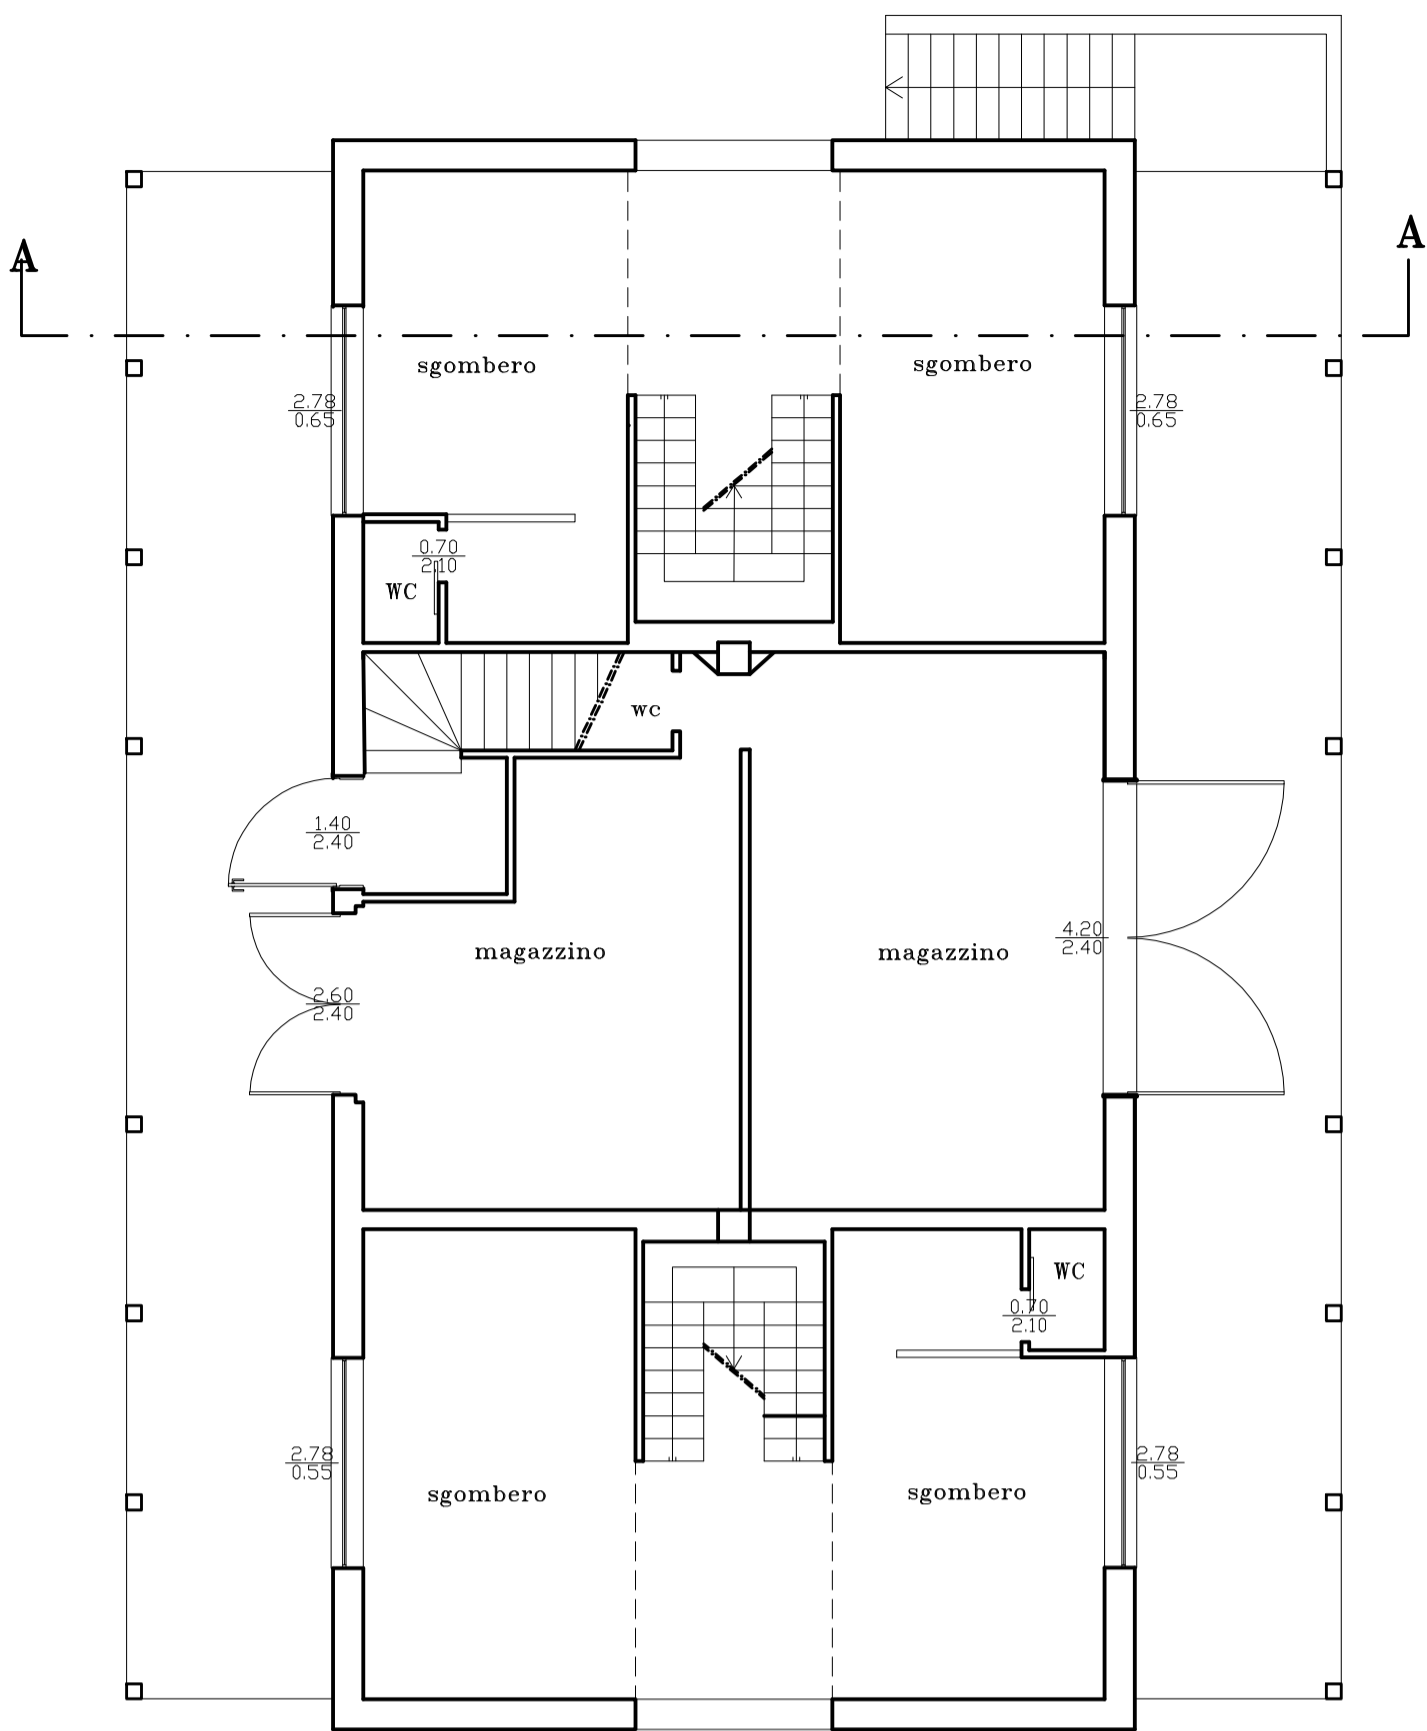


PIANO TERRA

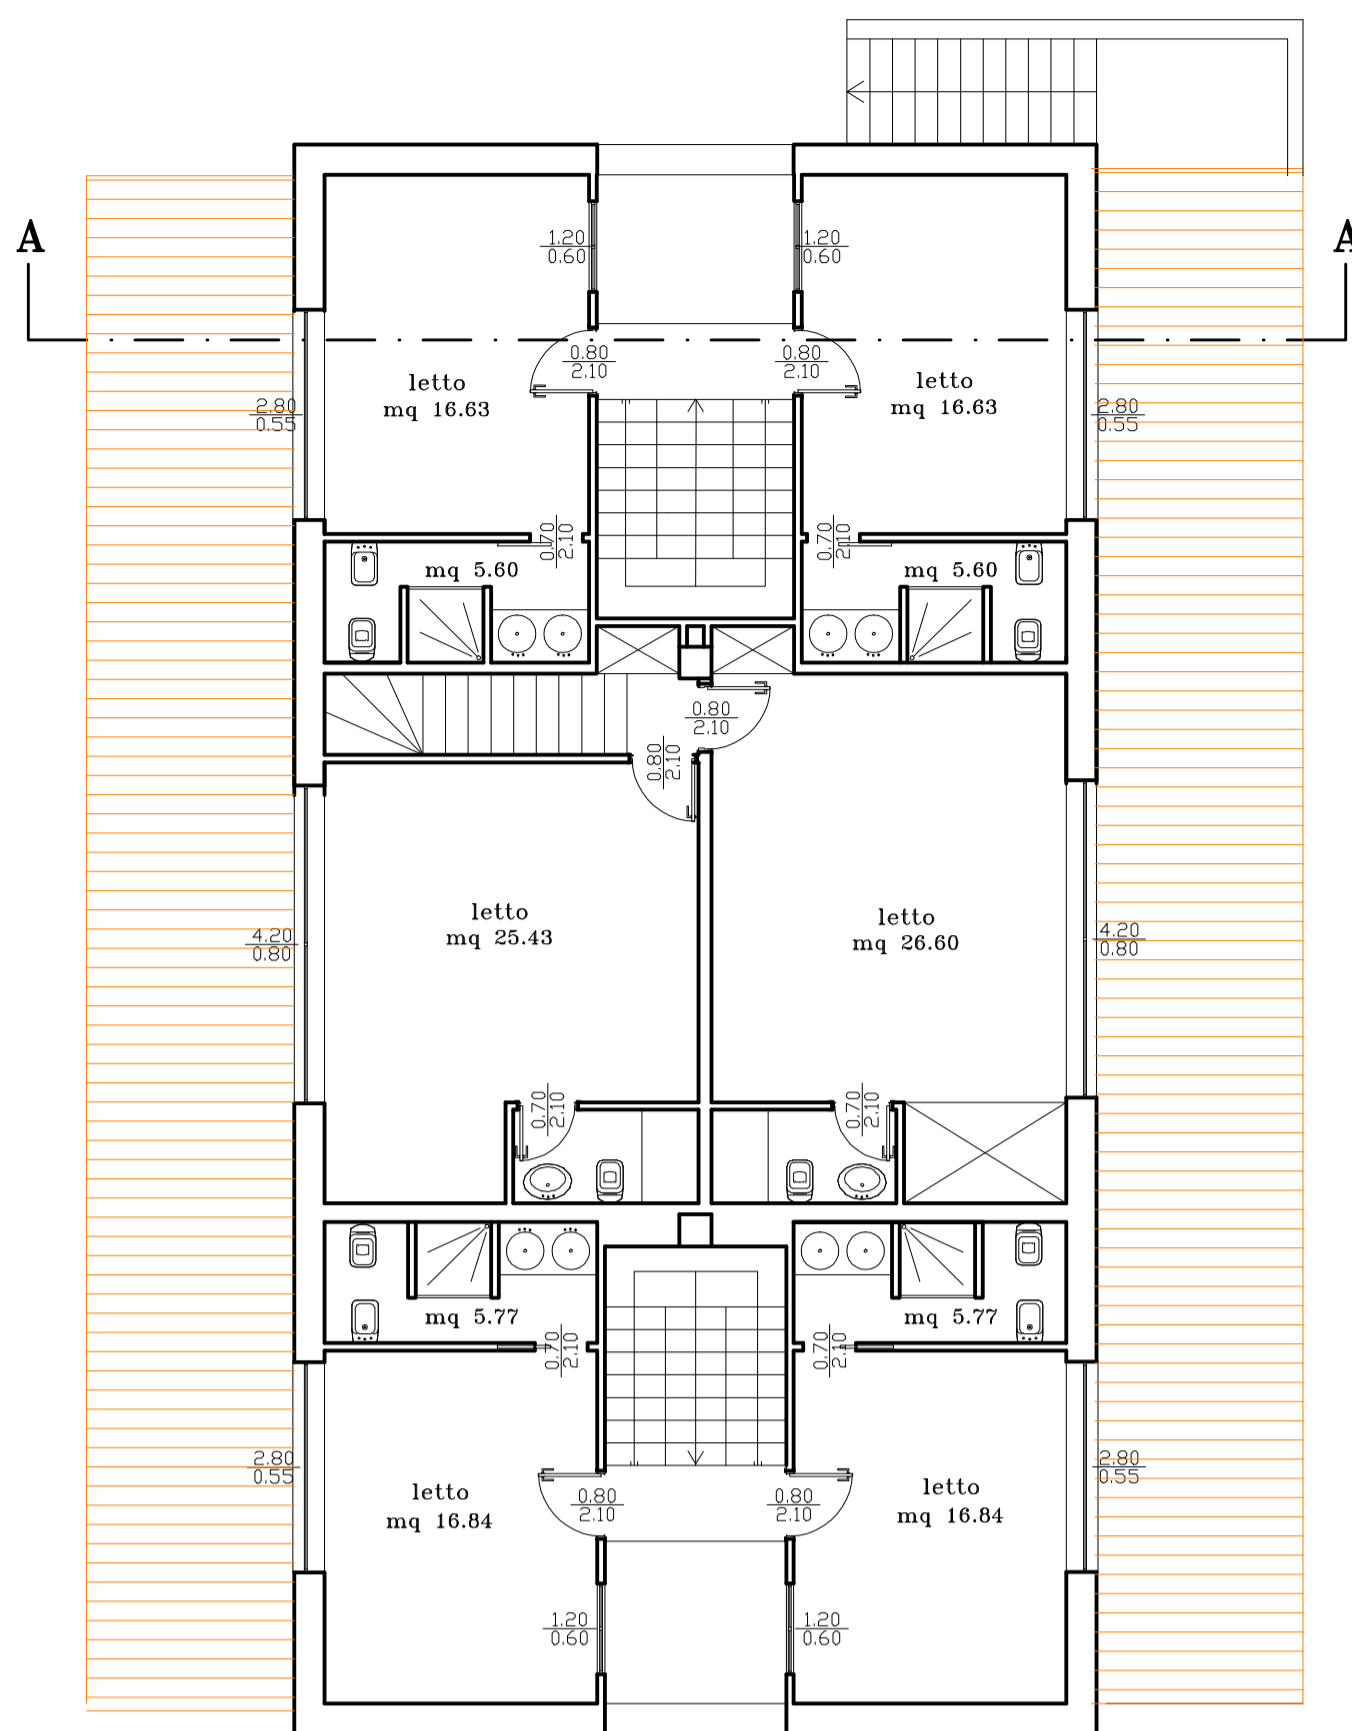


PIANO PRIMO

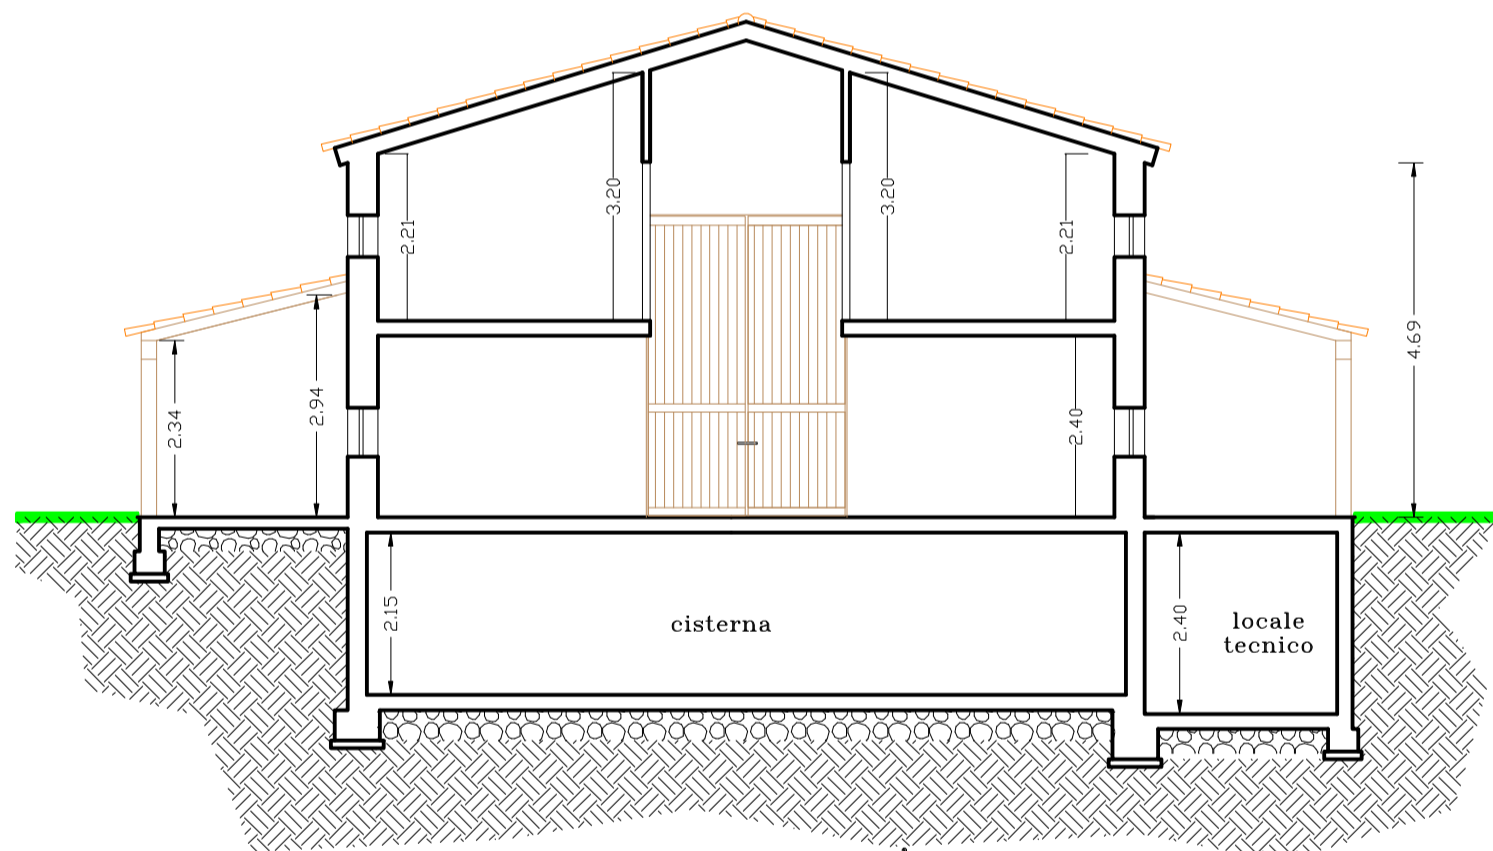


Sezione A-A'

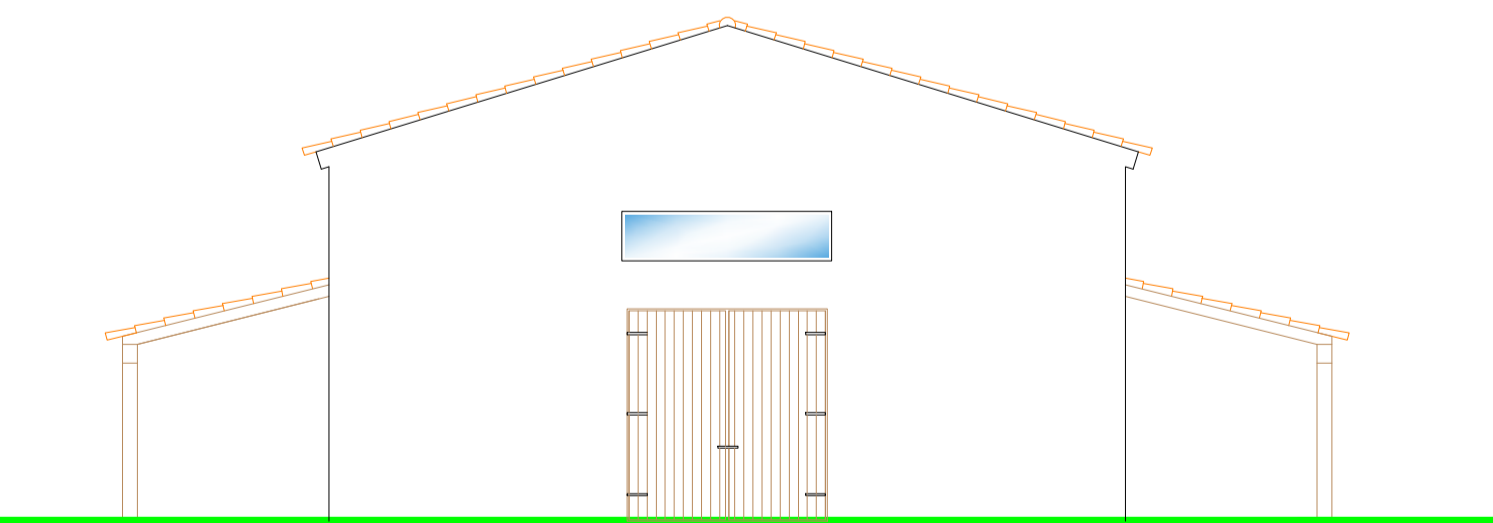

Prospetto frontale

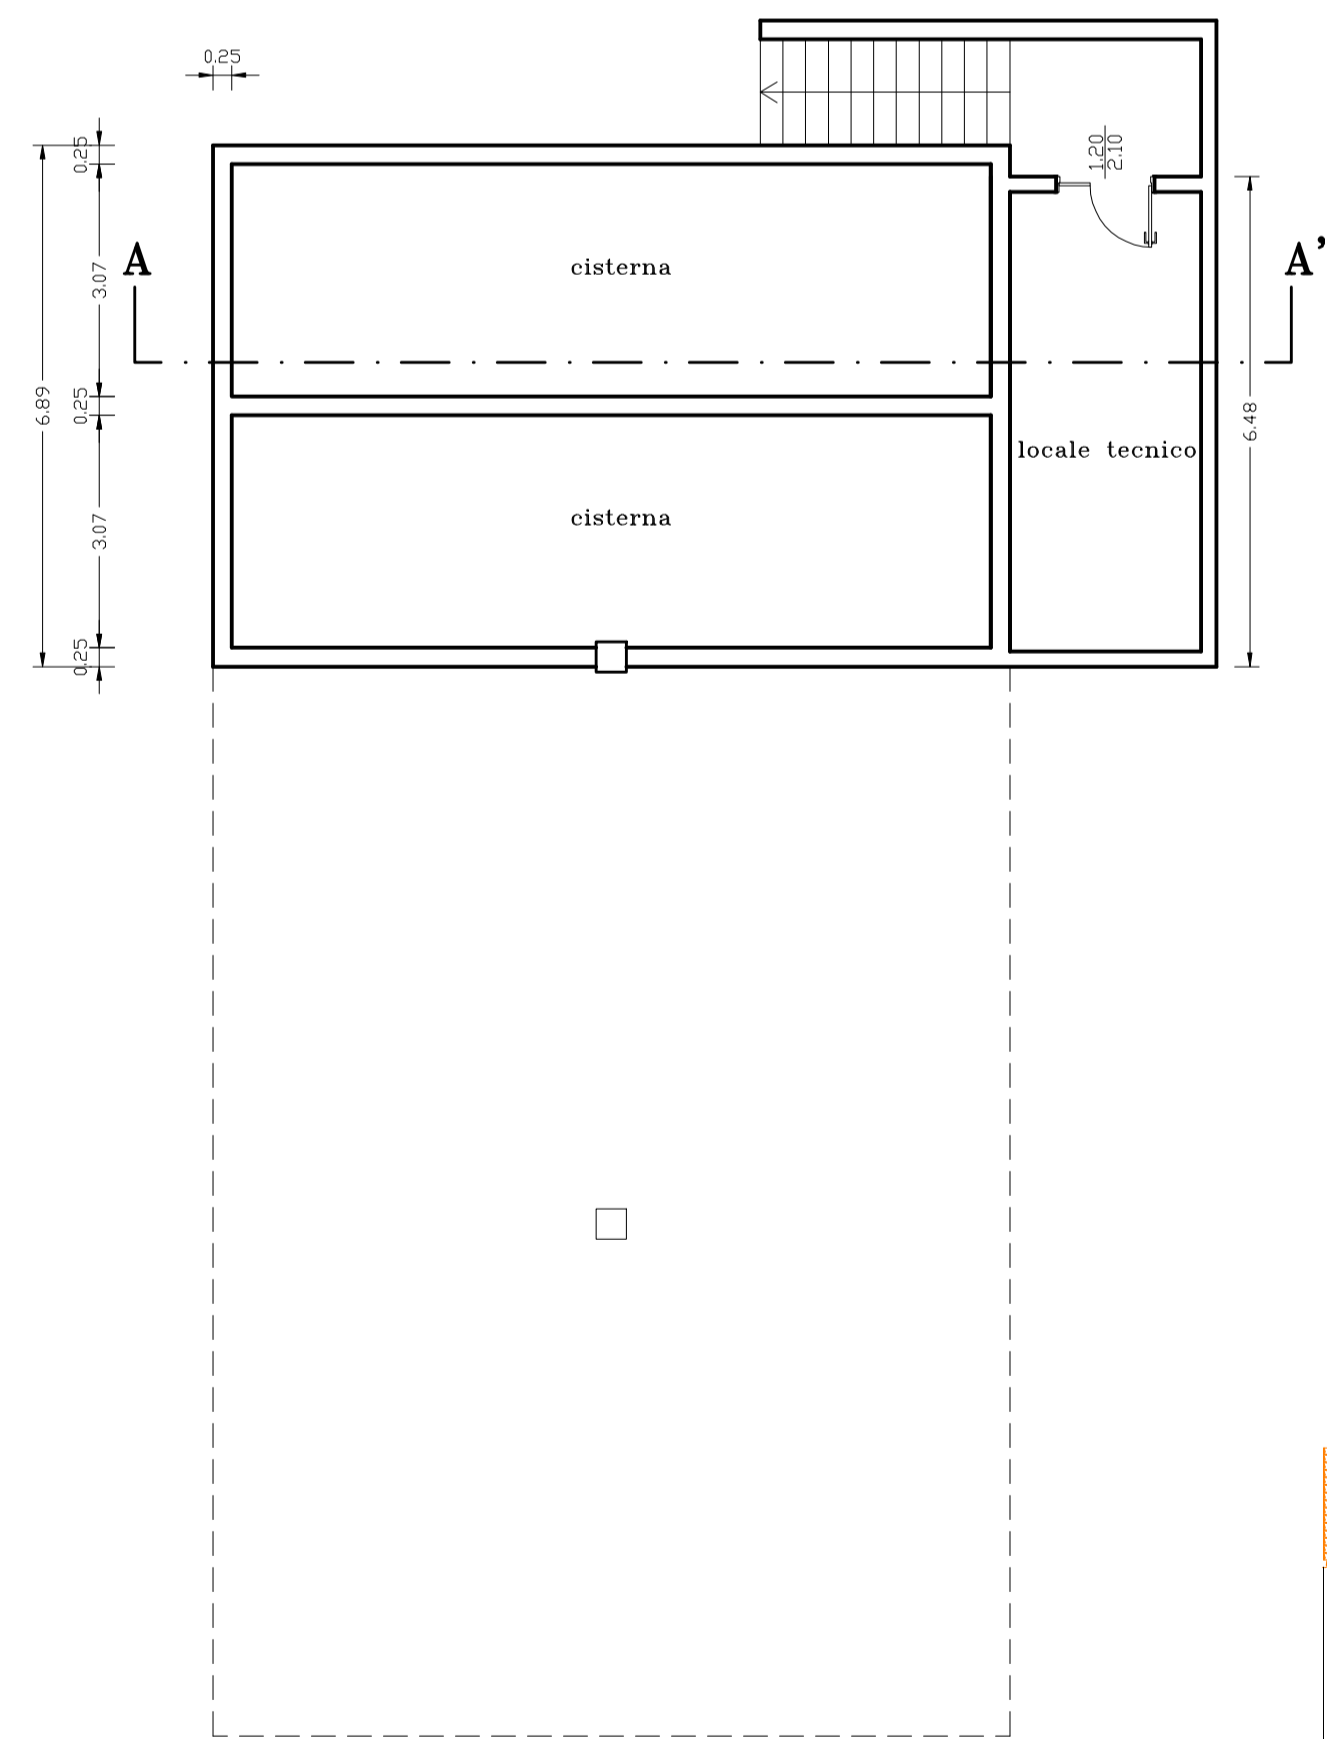


Pianta quota cisterna

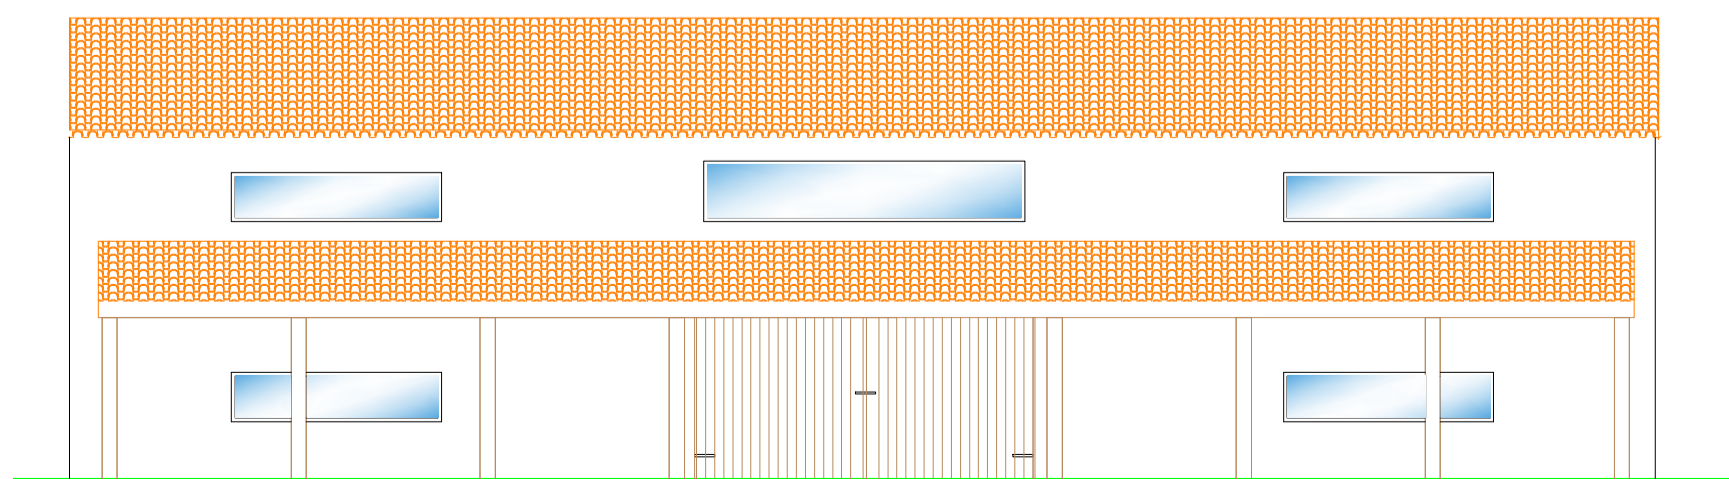


Prospetto laterale dx


SITUAZIONE IN PROGETTO

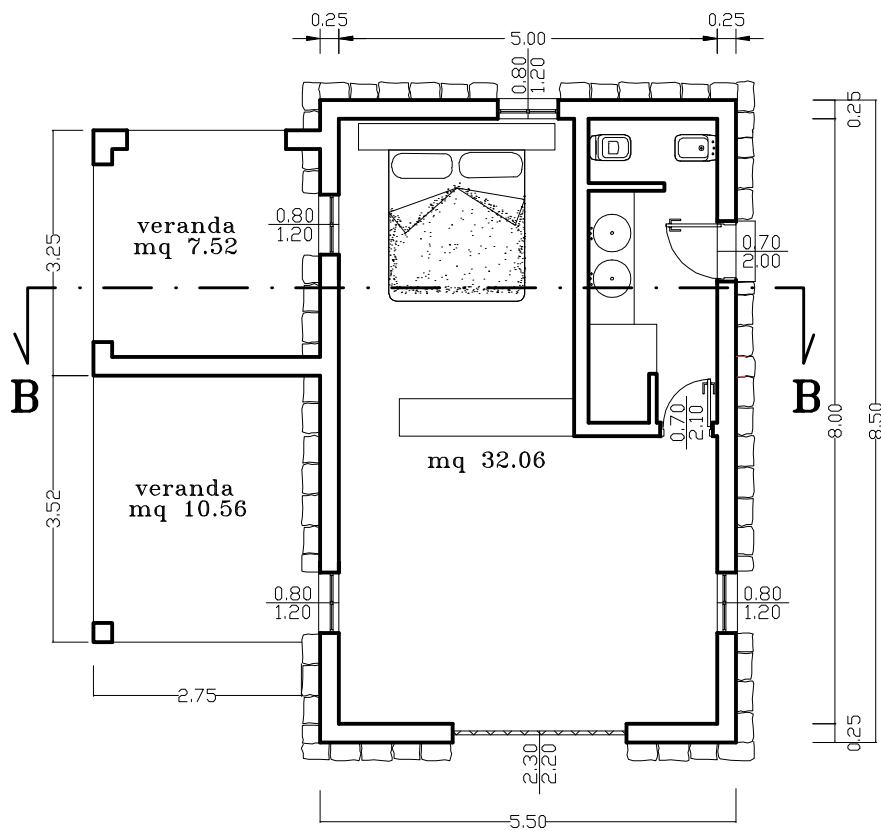


Pianta

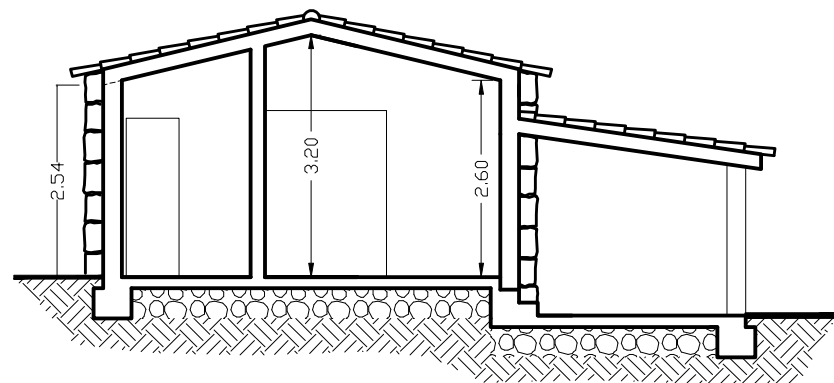


Sezione B-B

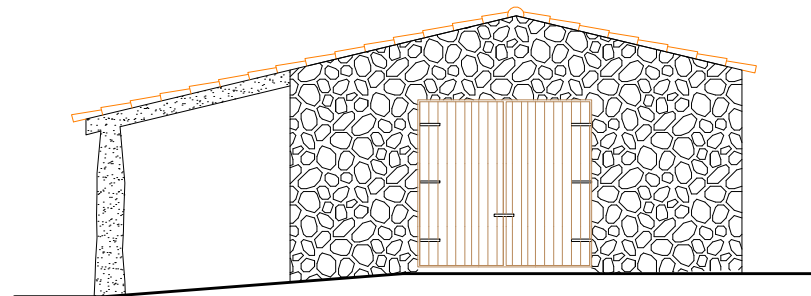


Fronte

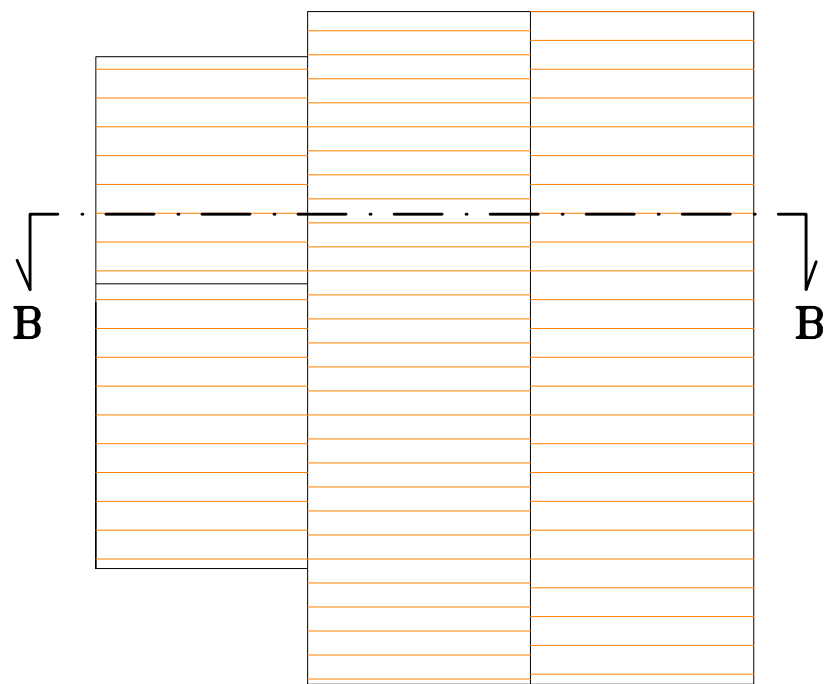



Pianta copertura

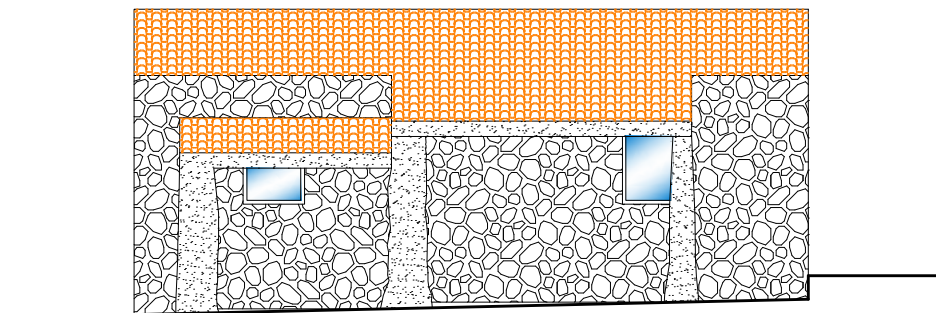

Lato sinistro

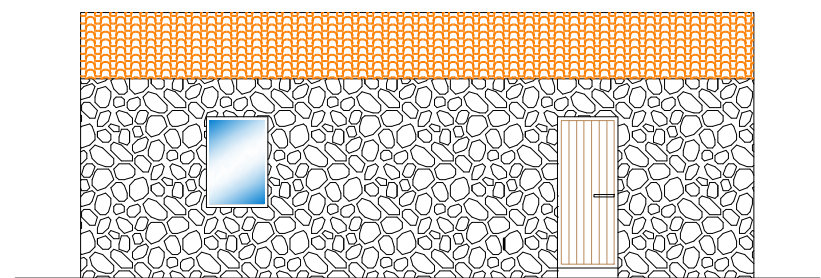


Lato destro

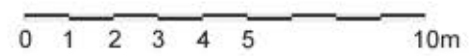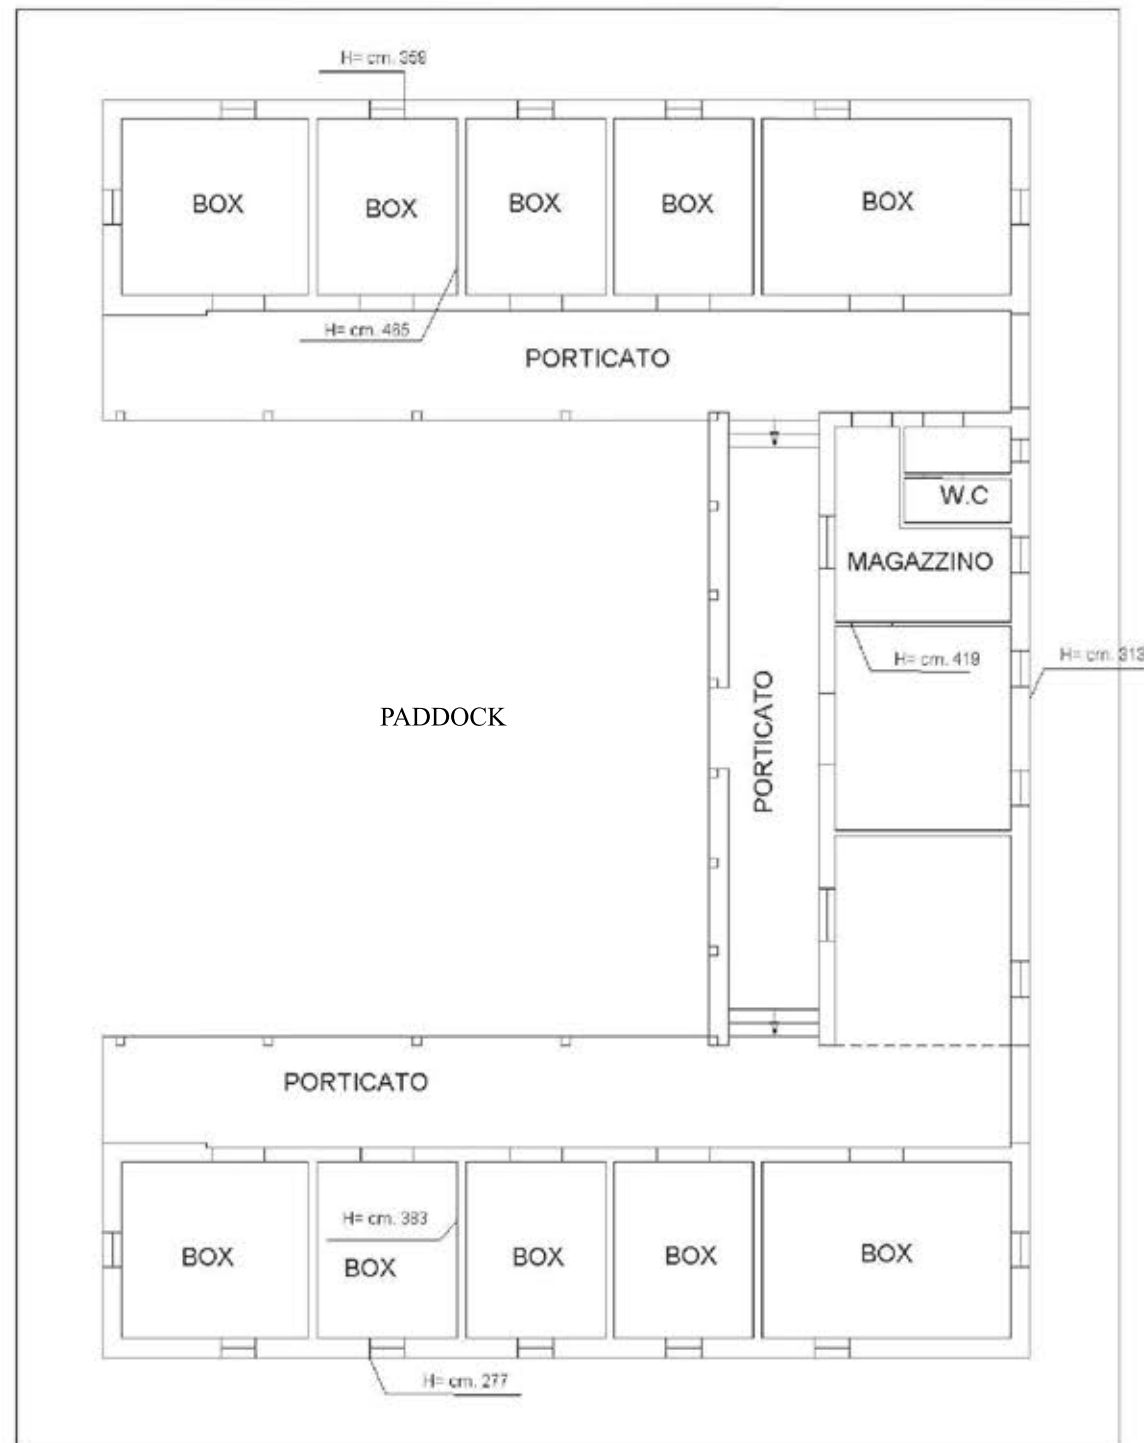

Building 4 - The Stables

CAMPO DA TENNIS SC. 1:100

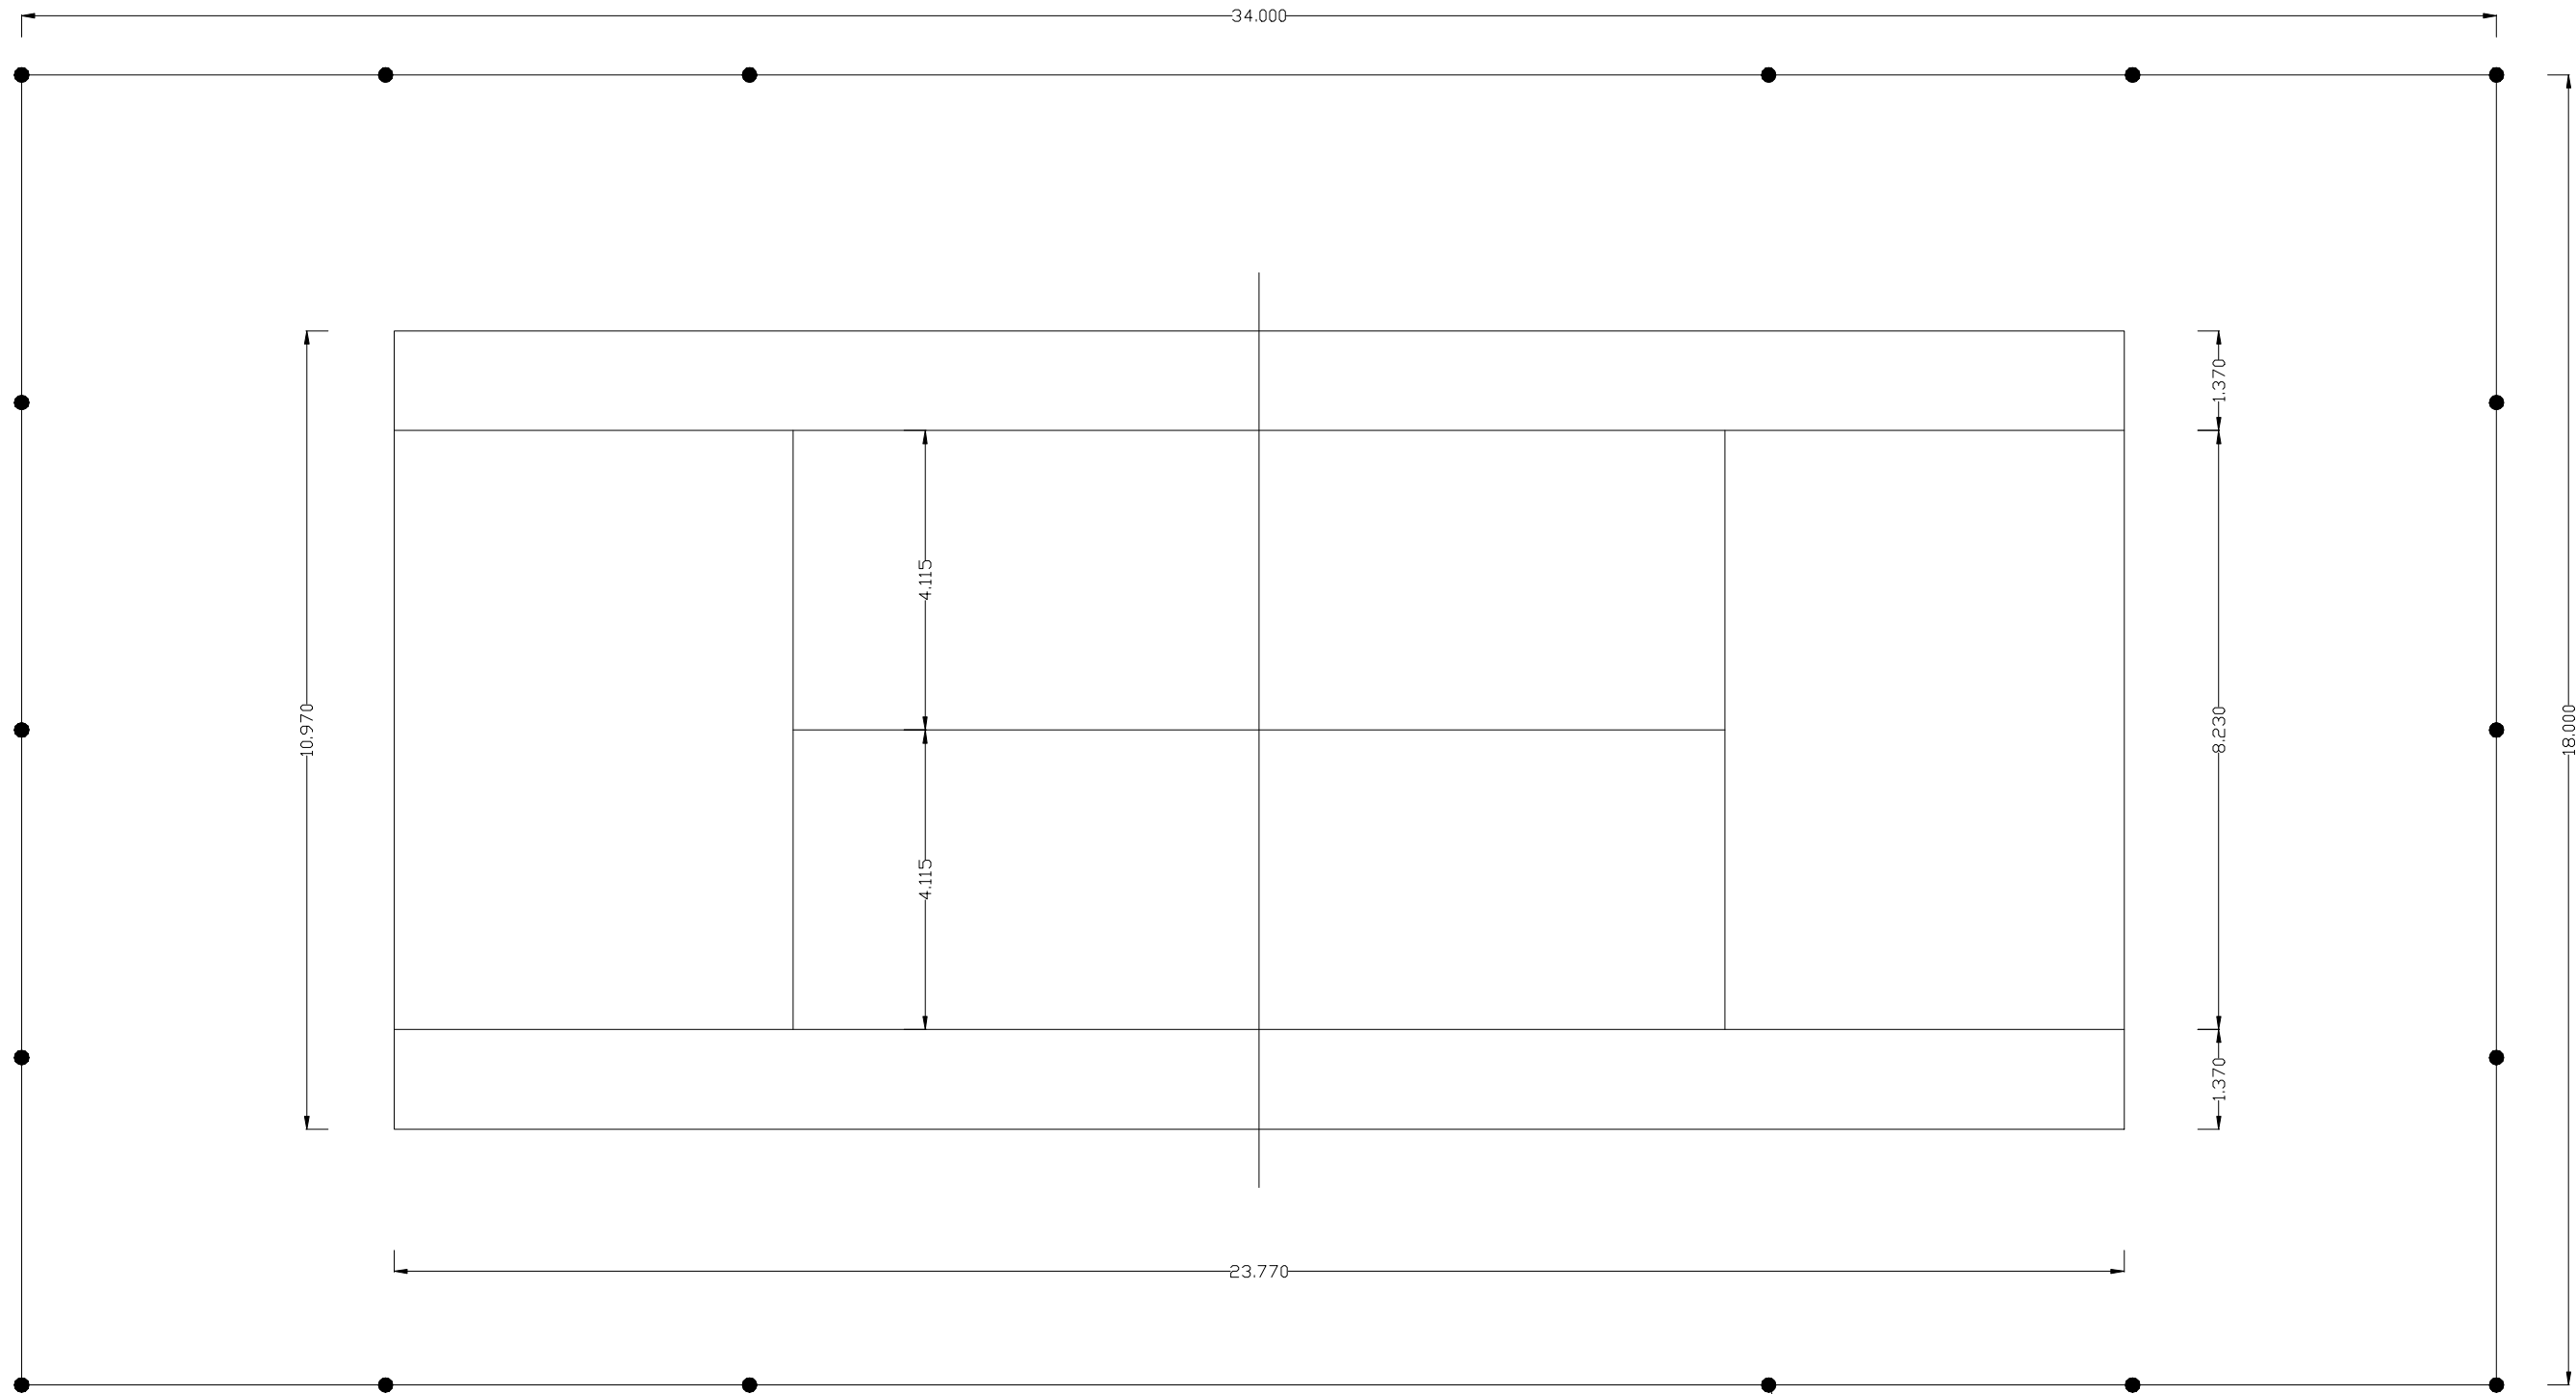

RETE METALLICA ROMBOIDALE H= MT 2.00